

UCHWAŁA NR XLI/322/2022
RADY MIEJSKIEJ W ŻŁOTYM STOKU

z dnia 30 listopada 2022 r.

w sprawie przystąpienia do sporządzania miejscowego planu zagospodarowania przestrzennego dla terenu położonego w obrębie geodezyjnym Laski, gmina Żłoty Stok w granicach części działki ewidencyjnej nr 571

Na podstawie art.18 ust. 2 pkt 5 ustawy z dnia 8 marca 1990r. o samorządzie gminnym (Dz.U. 2022r. poz.559 z późn. zm.) oraz art. 14 ust.1 ustawy z dnia 27 marca 2003r. o planowaniu i zagospodarowaniu przestrzennym (Dz.U. 2022. poz.503 z późn. zm.) - **Rada Miejska w Żłotym Stoku uchwala co następuje:**

§ 1. Przystępuje się do sporządzania miejscowego planu zagospodarowania przestrzennego dla terenu położonego we wsi Laski zgodnie z załącznikiem graficznym stanowiącym integralną część niniejszej uchwały.

§ 2. Zakres ustaleń planu będzie zgodny z art. 15 ust. 1 i 2 ustawy z dnia 27 marca 2003r. o planowaniu i zagospodarowaniu przestrzennym.

§ 3. Wykonanie uchwały powierza się Burmistrzowi Żłotego Stoku.

§ 4. Uchwała wchodzi w życie z dniem podjęcia i podlega ogłoszeniu na tablicy ogłoszeń Urzędu Miejskiego w Żłotym Stoku.


Wiceprzewodniczący Rady
Miejskiej w Żłotym Stoku

Piotr Ogielski

Wieś LASKI

Mapa ewidencji gruntów w skali 1:2000

 granica opracowania miejscowego planu zagospodarowania przestrzennego

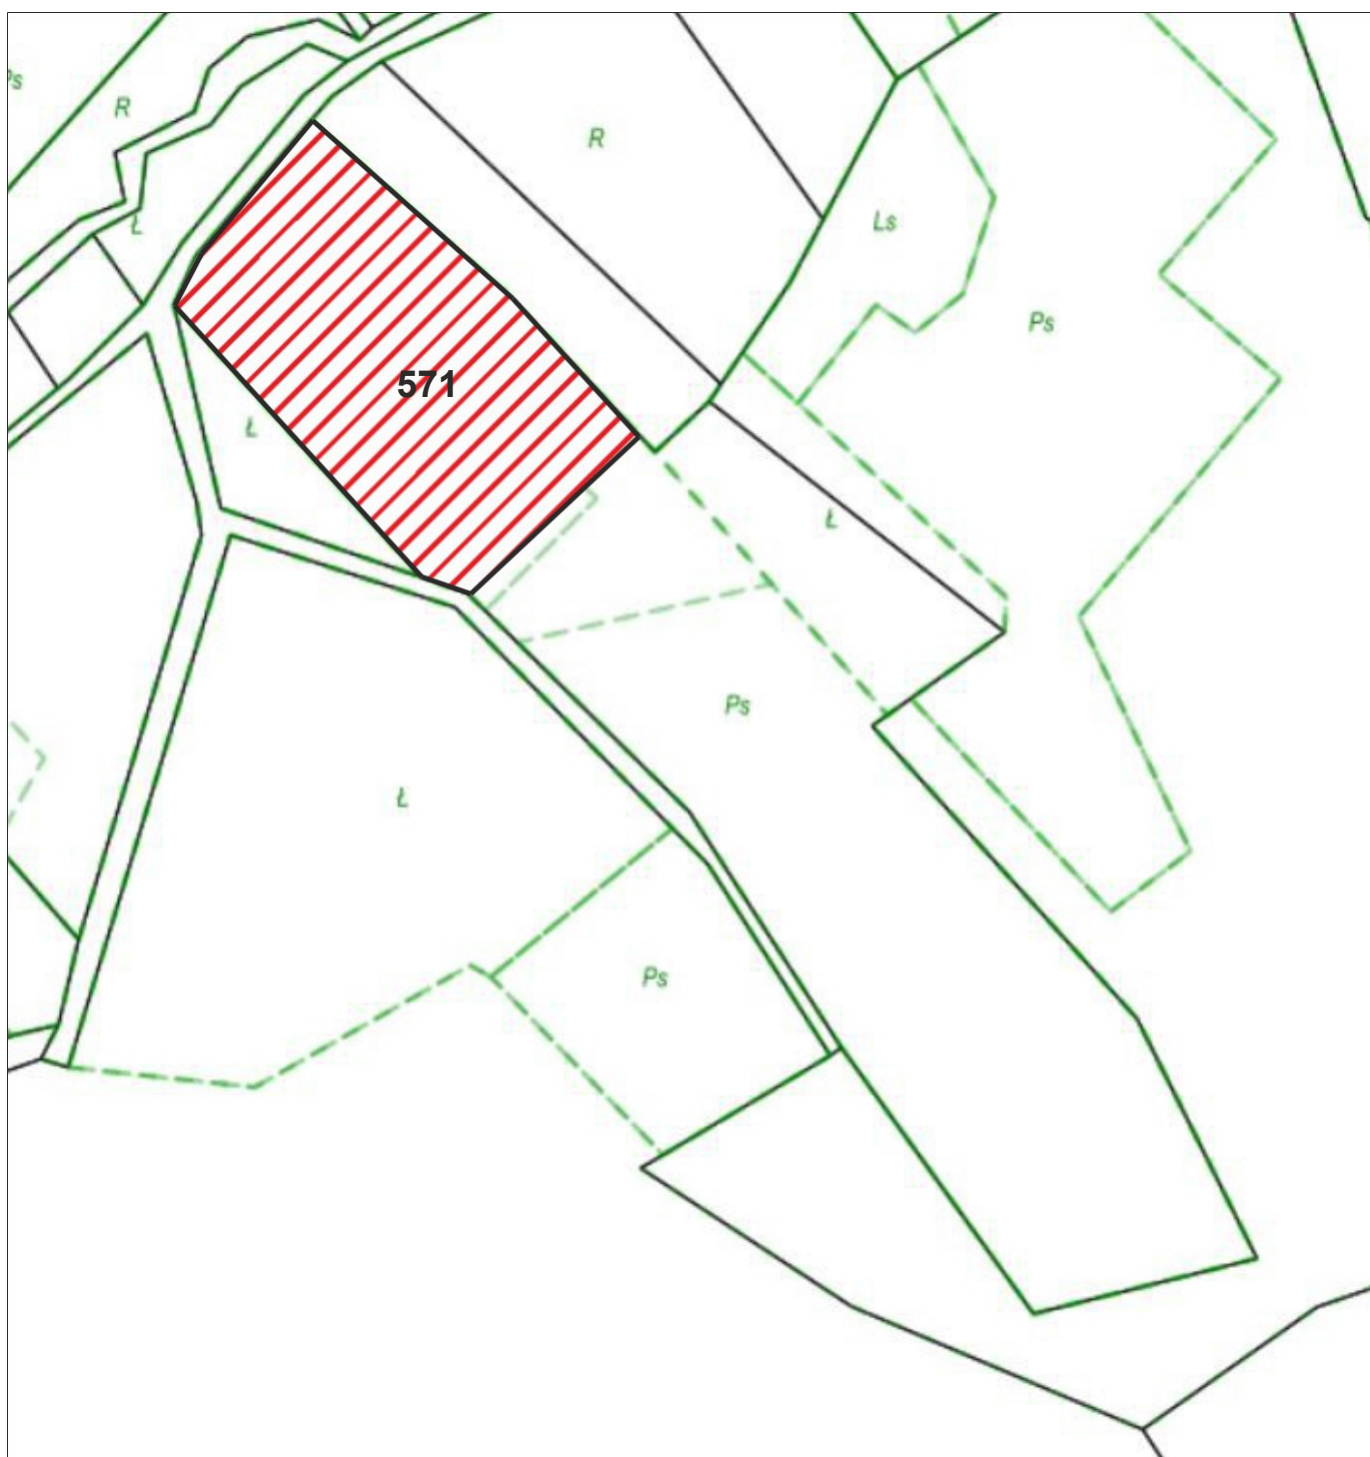

Uzasadnienie

Przystąpienie do sporządzenia miejscowego planu zagospodarowania przestrzennego dla terenu położonego w obrębie geodezyjnym Laski w granicach części działki ewidencyjnej nr 571 poprzedzono opracowaniem analizy dotyczącej zasadności przystąpienia do sporządzenia planu miejscowego dla terenu objętego niniejszą uchwałą oraz stopnia zgodności przewidywanych rozwiązań z ustaleniami obowiązującego studium – na podstawie której stwierdzono celowość przystąpienia do sporządzenia miejscowego planu zagospodarowania przestrzennego dla przedmiotowego terenu.

W obowiązującym Studium uwarunkowań i kierunków zagospodarowania przestrzennego miasta i gminy Złoty Stok teren objęty uchwałą położony jest w południowej części wsi Laski i przeznaczony jest na cele rolne. Zgodnie z ustaleniami projektowanej zmiany studium uwarunkowań i kierunków zagospodarowania przestrzennego dla przedmiotowego terenu nastąpi przyjęcie rozwiązań zmierzających do wykorzystania tego terenu na cele mieszkaniowo-usługowe.

Podjęcie prac planistycznych ma za zadanie zapewnienie realizacji celów polityki przestrzennej wynikającej ze Studium uwarunkowań i kierunków zagospodarowania przestrzennego miasta i gminy Złoty Stok.

Plan miejscowy będzie uwzględniać szeroko pojęte potrzeby mieszkańców gminy jak i zasady zrównoważonego rozwoju.

Granice opracowania objęto obszar ok. 0.90 ha. stanowiący w strukturze własnościowej własność osoby fizycznej. Cały proponowany obszar opracowania leży w otulinie Śnieżnickiego Parku Krajobrazowego.

Przystąpienie do sporządzenia planu miejscowego na analizowanym obszarze uzasadnia się koniecznością zmian ustaleń obowiązującego planu zagospodarowania przestrzennego gminy w zakresie wymogów ustawy z dnia 27 marca 2003 r. o planowaniu i zagospodarowaniu przestrzennym.

Podstawowymi zadaniami przedmiotowego planu są:

- wprowadzenie zmian do planu miejscowego,
- dostosowanie zapisów planu do przepisów odrębnych,
- analiza kompozycji urbanistycznej, w tym określenie zasad kształtowania zabudowy (m.in. linie zabudowy, wskaźniki zagospodarowania terenu, maksymalna wysokość zabudowy, ilość miejsc postojowych),
- wykorzystanie walorów przyrodniczych terenu

Granice planu wyznaczono i opisano w załączniku graficznym do uchwały, zgodnie z granicami własności.

Rozwiązania przewidywane w planie miejscowym nie naruszają ustaleń studium uwarunkowań i kierunków zagospodarowania przestrzennego miasta i gminy Złoty Stok zarówno w części tekstowej jak i ujednocionym rysunku.

Niezbędny zakres prac planistycznych przy opracowaniu planu miejscowego określa art.15 ustawy o planowaniu i zagospodarowaniu przestrzennym uwzględniając przepisy odrębne odnoszące się do obszaru objętego opracowaniem oraz wnioski zgłoszone do miejscowego planu przed i w trakcie wszczętego postępowania.

Sporządzenie miejscowego planu zagospodarowania przestrzennego wymaga:

-opracowania planu zgodnie z art.15, ust.2 ustawy z dnia 27 marca 2003r. o planowaniu i zagospodarowaniu przestrzennym

-wykonania prognozy oddziaływania na środowisko zgodnie z ustawą z dnia 3 października 2008r. o udostępnianiu informacji o środowisku i jego ochronie, udziale społeczeństwa w ochronie środowiska oraz o ocenach oddziaływania na środowisko (Dz.U 2022, poz.1029 z późn. zm.)

-opracowania prognozy skutków finansowych uchwalenia planu miejscowego z uwzględnieniem art.36 ustawy o planowaniu i zagospodarowaniu przestrzennym

Granice planu wyznaczono i opisano w załączniku graficznym do uchwały, zgodnie z granicami własności.