


MAPA ZASADNICZA  
obr. Błotnica 0001: dz. 12/3, 20  
Sekcje mapy: 6.134.11.12.1  
SKALA 1:1000

Układ odniesienia: PL-ETRF89, układ wsp. płaskich: PL-2000 strefa 6 (18°), układ wys.: PL-EVRF 2007-NH

MIEJSCOWY PLAN ZAGOSPODAROWANIA PRZESTRZENNEGO TERENU POŁOŻONEGO W OBRĘBIE GEODEZYJNYM  
BŁOTNICA GMINA ZŁOTY STOK W GRANICACH DZIAŁEK EWIDENCYJNYCH NR 12/3 I 20

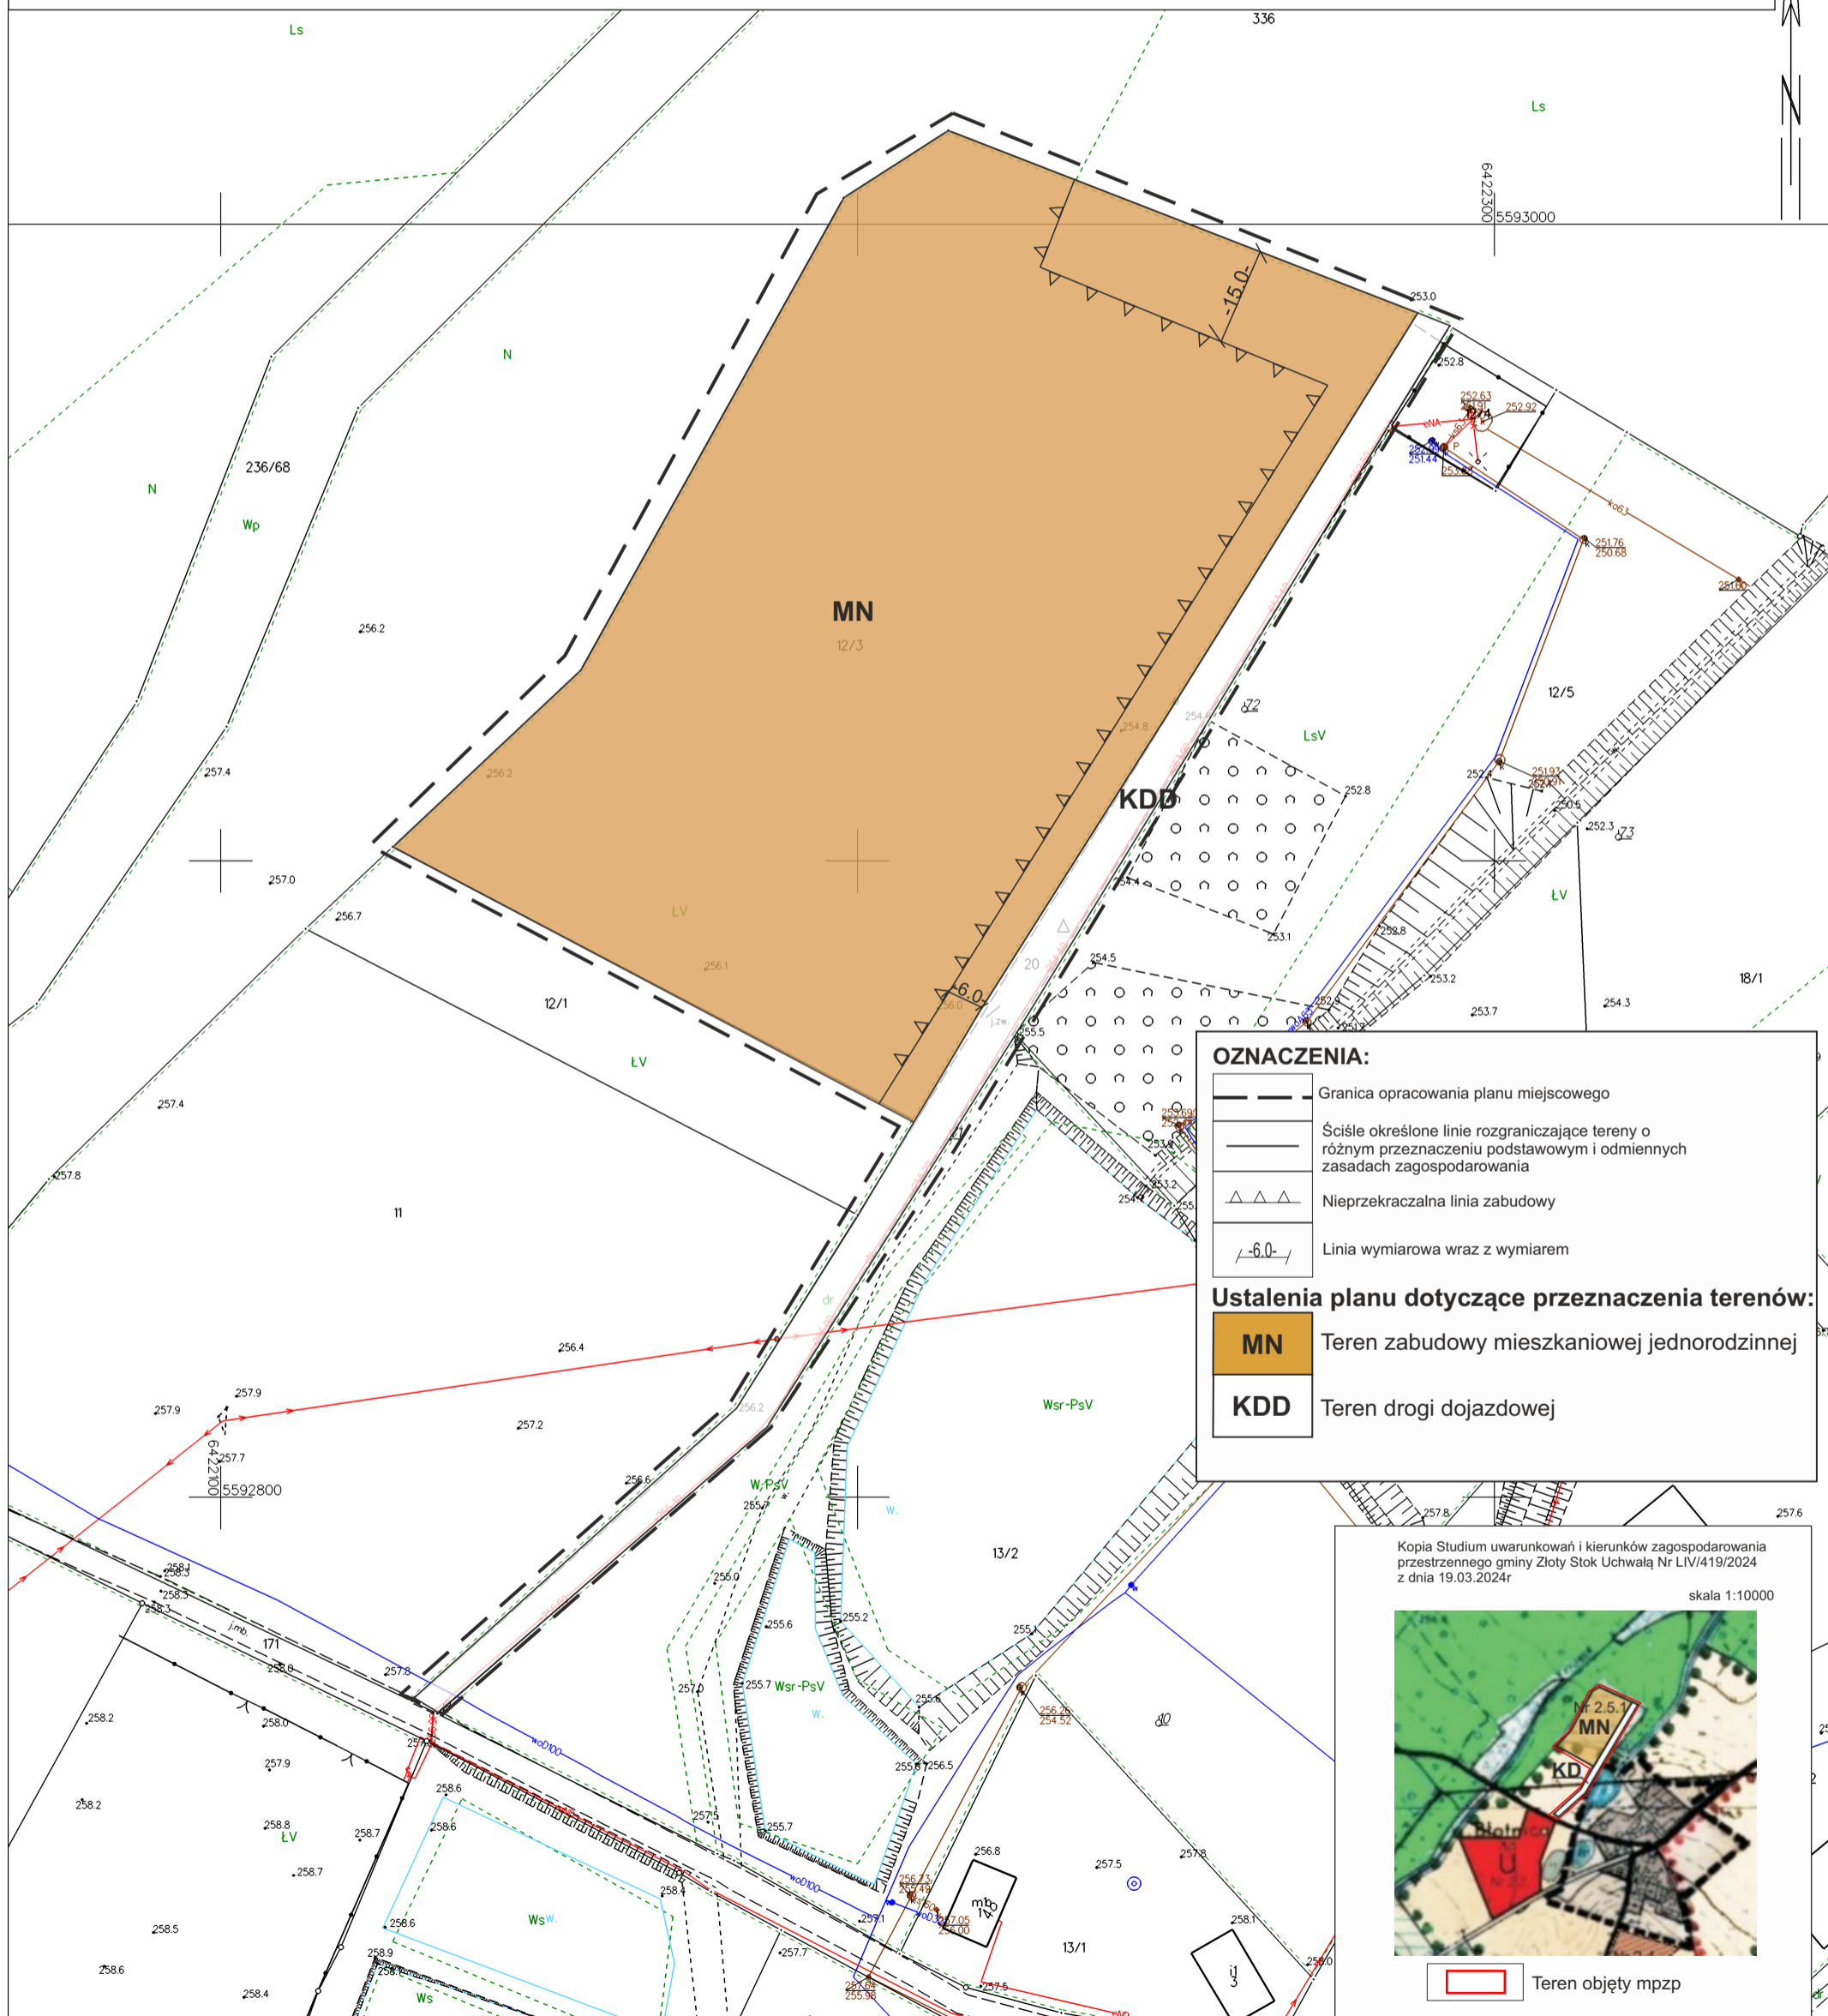


OZNACZENIA:

- Granica opracowania planu miejscowego
- Ściśle określone linie rozgraniczające tereny o różnym przeznaczeniu podstawowym i odmiennych zasadach zagospodarowania
- Nieprzekraczalna linia zabudowy
- Linia wymiarowa wraz z wymiarem

Ustalenia planu dotyczące przeznaczenia terenów:

- MN** Teren zabudowy mieszkaniowej jednorodzinnej
- KDD** Teren drogi dojazdowej

Kopia Studium uwarunkowań i kierunków zagospodarowania przestrzennego gminy Złoty Stok Uchwałą Nr LIV/419/2024 z dnia 19.03.2024r  
skala 1:10000

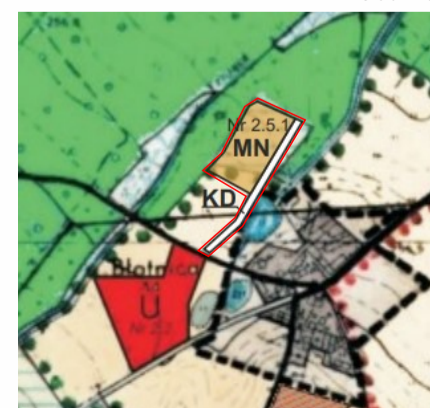

Teren objęty mpzp

