

UCHWAŁA NR VIII/72/2024
RADY MIEJSKIEJ W ŻŁOTYM STOKU

z dnia 30 grudnia 2024 r.

w sprawie przystąpienia do sporządzania miejscowego planu zagospodarowania przestrzennego dla terenu położonego w obrębie geodezyjnym Żłoty Stok - Miasto, gmina Żłoty Stok w granicach działki ewidencyjnej nr 485

Na podstawie art. 18 ust. 2 pkt 5 ustawy z dnia 8 marca 1990 r. o samorządzie gminnym (Dz. U. z 2024 r. poz. 1465 z późn. zm.) oraz art. 14 ust. 1 ustawy z dnia 27 marca 2003 r. o planowaniu i zagospodarowaniu przestrzennym (Dz. U. z 2024 r. poz. 1130) - **Rada Miejska w Żłotym Stoku uchwala co następuje:**

§ 1. Przystępuje się do sporządzania miejscowego planu zagospodarowania przestrzennego dla terenu położonego w obrębie geodezyjnym Żłoty Stok - Miasto zgodnie z załącznikiem graficznym stanowiącym integralną część niniejszej uchwały.

§ 2. Zakres ustaleń planu będzie zgodny z art. 15 ust. 1 i 2 ustawy z dnia 27 marca 2003 r. o planowaniu i zagospodarowaniu przestrzennym.

§ 3. Wykonanie uchwały powierza się Burmistrzowi Żłotego Stoku.

§ 4. Uchwała wchodzi w życie z dniem podjęcia i podlega ogłoszeniu na tablicy ogłoszeń Urzędu Miejskiego w Żłotym Stoku.


Przewodnicząca Rady
Miejskiej w Żłotym Stoku

Elżbieta Ruszkowska

ŻŁOTY STOK - MIASTO

Mapa ewidencji gruntów w skali 1:1000

 granica opracowania mpzp

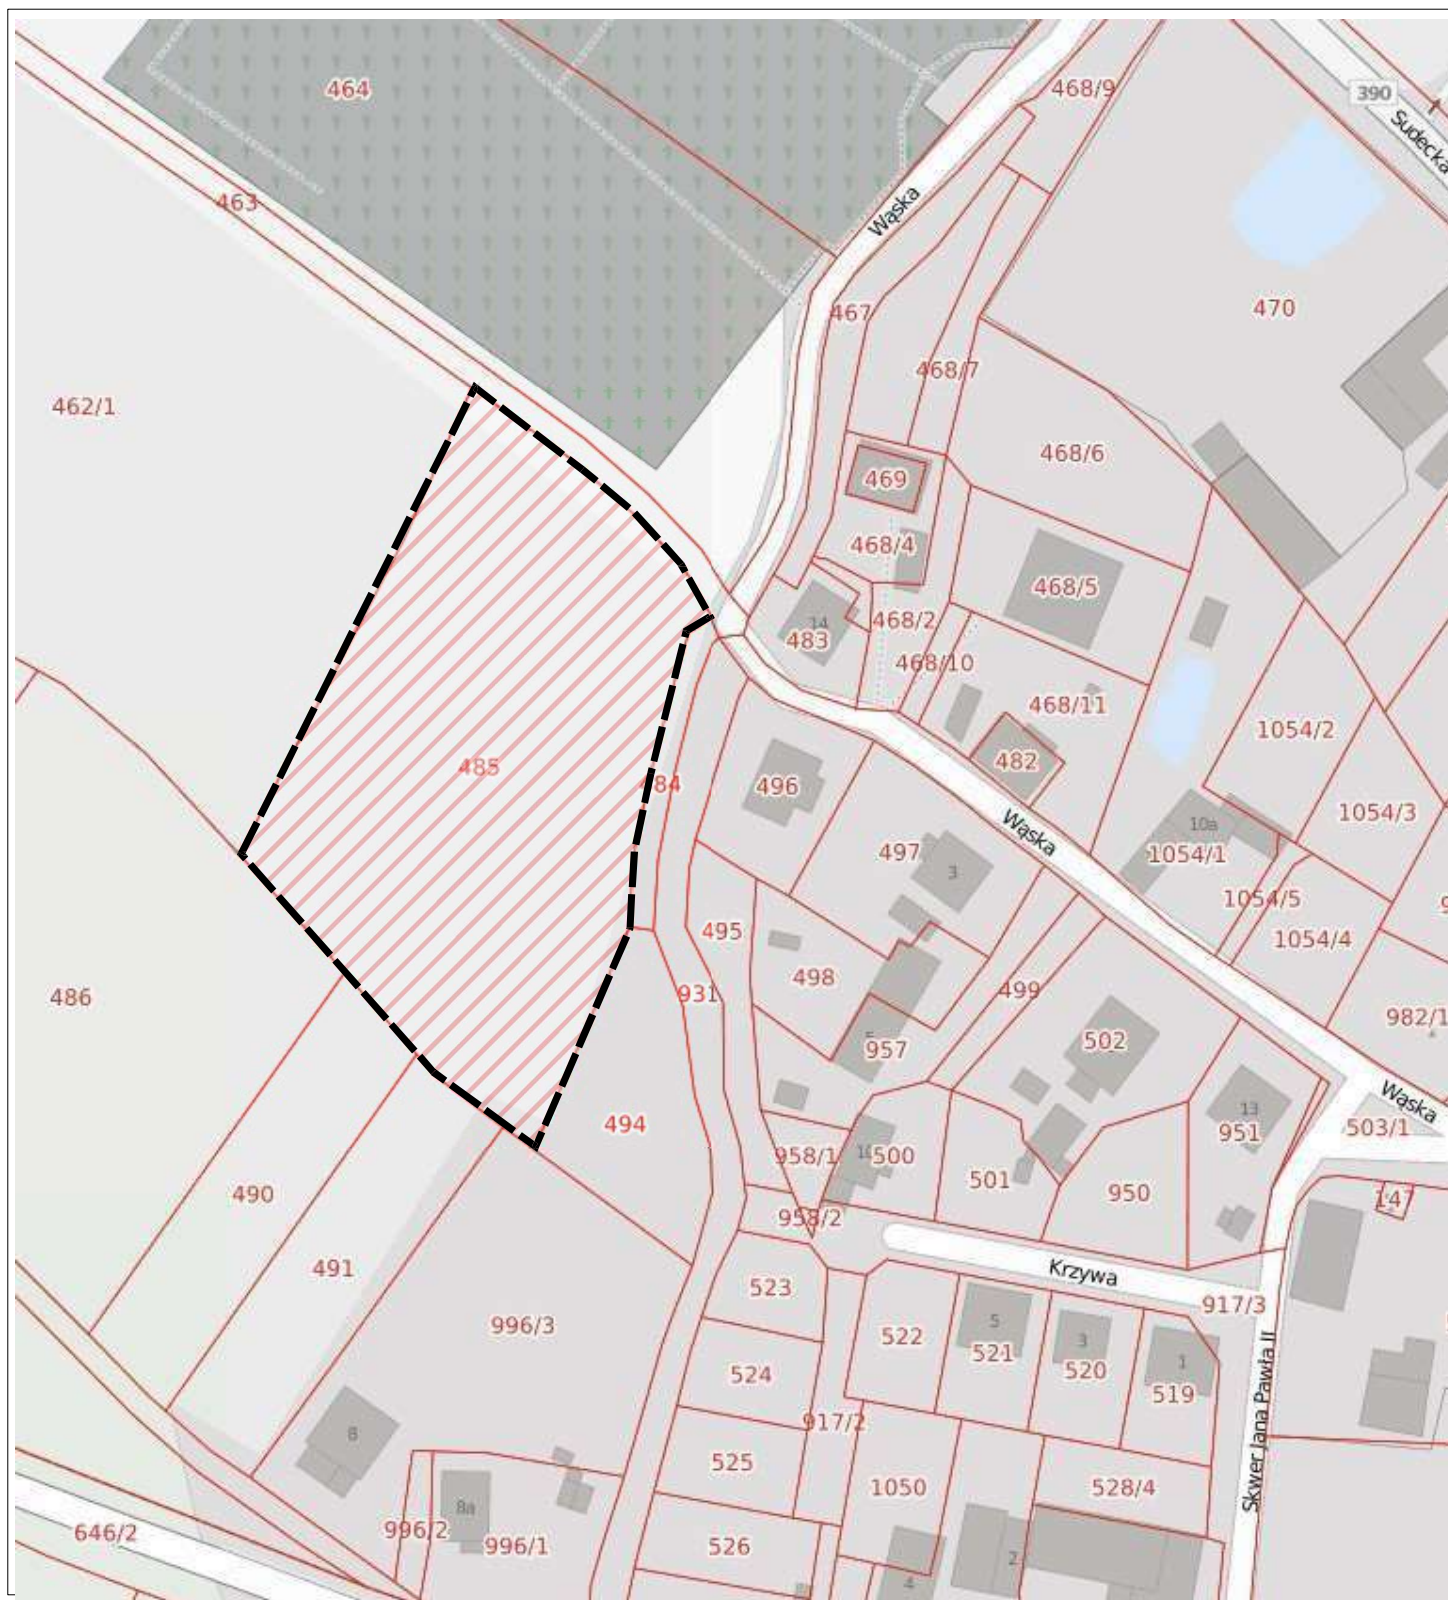

Uzasadnienie

Na podstawie art. 14 ust. 5 ustawy z dnia 27 marca 2003 r. o planowaniu i zagospodarowaniu przestrzennym sporządzono analizę dotyczącą zasadności przystąpienia do sporządzenia planu, na podstawie której stwierdzono celowość przystąpienia do sporządzenia miejscowego planu zagospodarowania przestrzennego dla przedmiotowego terenu.

W obowiązującym Studium uwarunkowań i kierunków zagospodarowania przestrzennego miasta i gminy Złoty Stok, teren objęty uchwałą znajduje się w obszarze istniejących terenów osadniczych i przeznaczony jest do zabudowy mieszkaniowej jednorodzinnej lub mieszkaniowo-usługowej. Przedmiotowa działka położona jest w zachodniej części Złotego Stoku.

Zgodnie z ustaleniami studium uwarunkowań i kierunków zagospodarowania przestrzennego dla przedmiotowego terenu nastąpi kontynuacja przyjętych rozwiązań zmierzających do wykorzystania tego terenu na cele mieszkaniowe oraz zapewni realizację celów polityki przestrzennej wynikającej z cytowanego dokumentu.

W obowiązującym planie zagospodarowania przestrzennego teren objęty planem oznaczony jest jako teren użytków rolnych; bez prawa zabudowy (RP).

Plan miejscowy będzie uwzględniać potrzeby mieszkańców gminy jak i zasady zrównoważonego rozwoju.

Obszar opracowania obejmuje teren działkę nr 485 o powierzchni 0,7917 ha. W strukturze własnościowej grunt ten stanowi własność gminną. Działka stanowi nieużytkowany grunt rolny, obejmujący użytek gruntowy „PsIV”. Teren posiada dostęp do drogi lokalnej oraz w niedalekiej odległości znajduje się infrastruktura techniczna (sieć energetyczna, sieć wodociągowa, sieć teleinformatyczna i kanalizacyjna).

Przystąpienie do sporządzenia planu miejscowego na analizowanym obszarze uzasadnia się koniecznością zmian ustaleń obowiązującego planu zagospodarowania przestrzennego gminy w zakresie wymogów ustawy z dnia 27 marca 2003 r. o planowaniu i zagospodarowaniu przestrzennym.

Podstawowymi zadaniami przedmiotowego planu są:

- wprowadzenie zmian wynikających z obowiązującego Studium do planu miejscowego,
- dostosowanie zapisów planu do przepisów odrębnych,
- analiza kompozycji urbanistycznej, w tym określenie zasad kształtowania zabudowy (m.in. linie zabudowy, wskaźniki zagospodarowania terenu, maksymalna wysokość zabudowy, ilość miejsc postojowych),
- wykorzystanie walorów przyrodniczych terenu.

Rozwiązania przewidywane w planie miejscowym nie naruszają ustaleń studium uwarunkowań i kierunków zagospodarowania przestrzennego miasta i gminy Złoty Stok zarówno w części tekstowej jak i ujednoliconym rysunku.

Niezbędny zakres prac planistycznych przy opracowaniu planu miejscowego określa art. 15 ustawy o planowaniu i zagospodarowaniu przestrzennym uwzględniając przepisy odrębne odnoszące się do obszaru objętego opracowaniem oraz wnioski zgłoszone do miejscowego planu przed i w trakcie wszczętego postępowania.

Sporządzenie miejscowego planu zagospodarowania przestrzennego wymaga:

- opracowania planu zgodnie z art. 15 ust. 2 ustawy z dnia 27 marca 2003 r. o planowaniu i zagospodarowaniu przestrzennym,
- wykonania prognozy oddziaływania na środowisko zgodnie z ustawą z dnia 3 października 2008 r. o udostępnianiu informacji o środowisku i jego ochronie, udziale społeczeństwa w ochronie środowiska oraz o ocenach oddziaływania na środowisko.

Granice planu wyznaczono i opisano w załączniku graficznym do uchwały, zgodnie z granicami własności.