

STAROSTA ZĄBKOWICKI
ul. Sienkiewicza 11
57-200 Ząbkowice Śląskie

Nr kanc.:PODGiK.6642.10.2025

Województwo: dolnośląskie

Powiat: ząbkowski

Jednostka ewidencyjna: 022407_4, Złoty Stok - Miasto

Obręb: 0007, Złoty Stok

MAPA ZASADNICZA
obr. Złoty Stok 0007: dz. 626/7
Sekcje mapy: 6.134.10.25.4.3; 6.134.10.25.4.1
SKALA 1:500

Układ odniesienia: PL-ETRF89, układ wsp. płaskich: PL-2000 strefa 6 (18°), układ wys.: PL-EVRF2007-NH

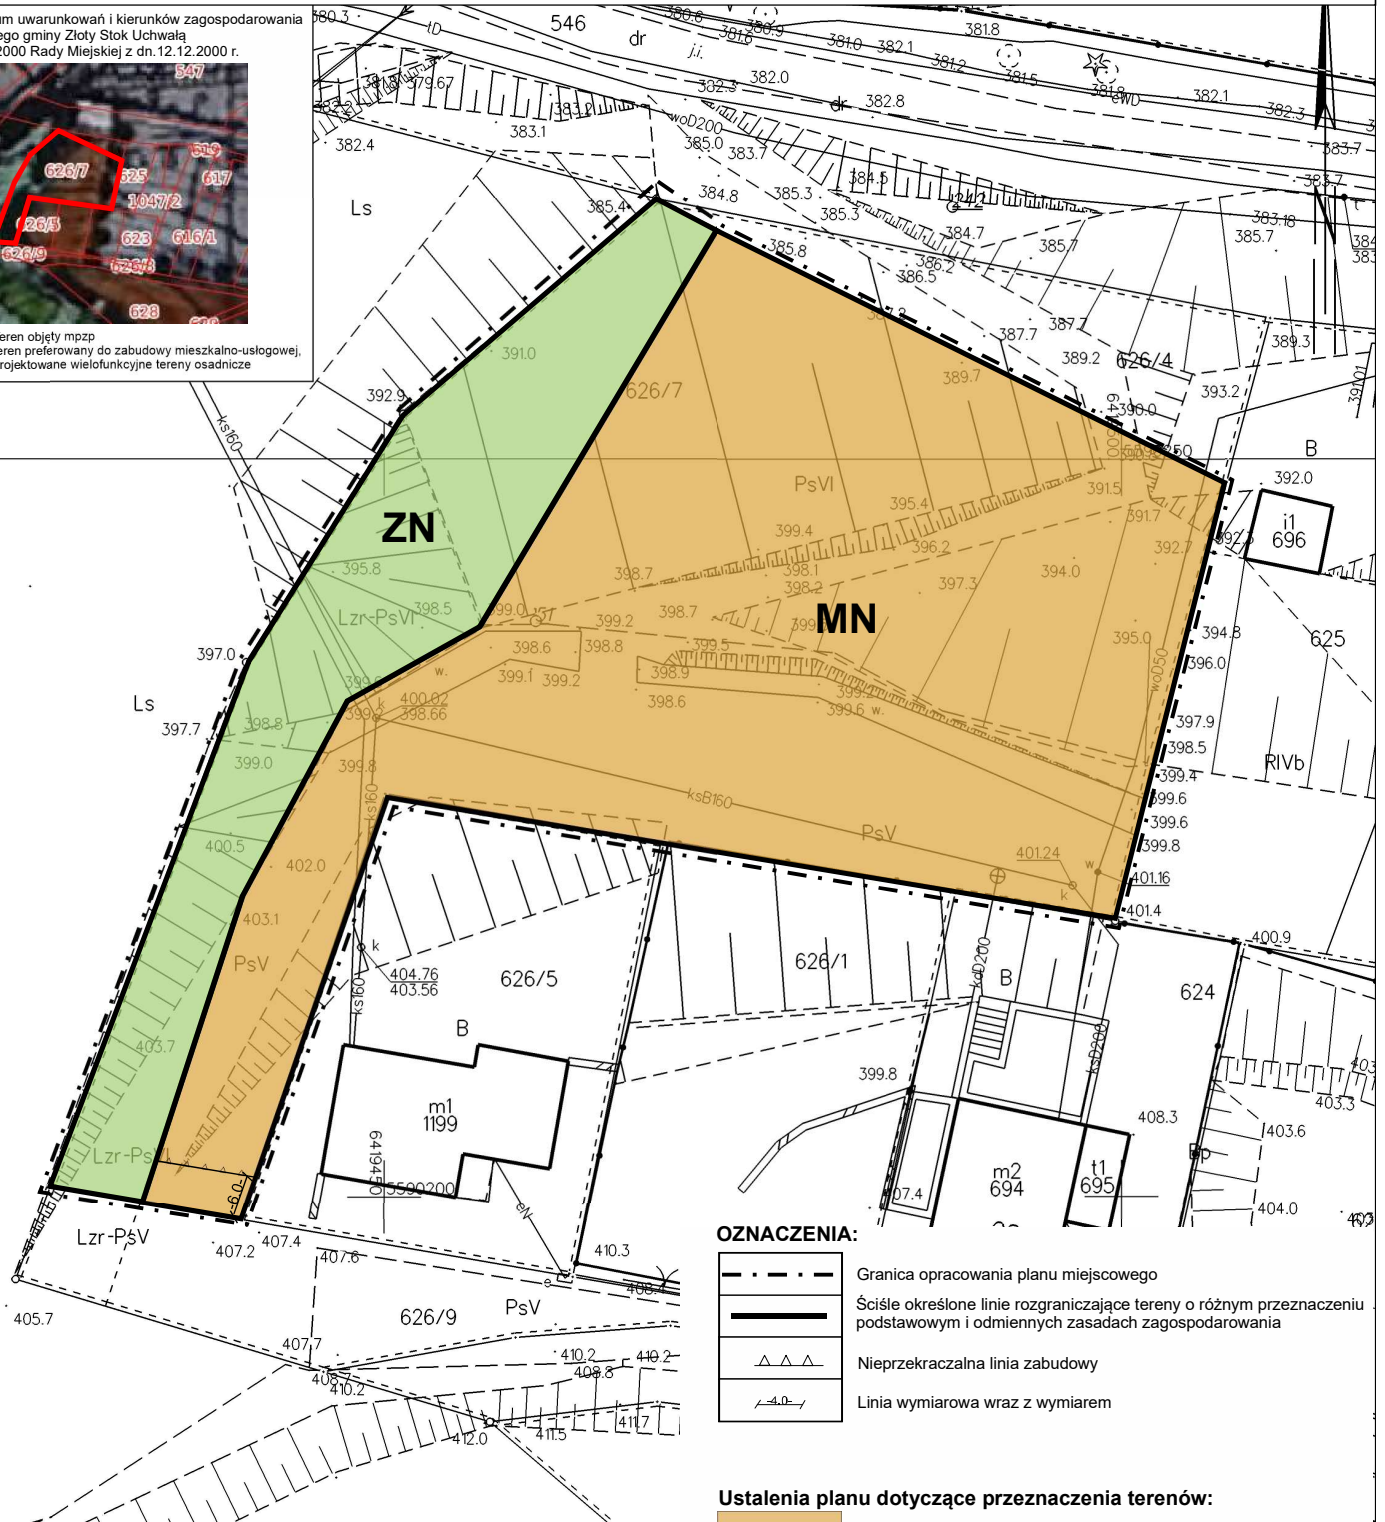
Załącznik nr 1 do Uchwały Rady Miejskiej w Złotym Stoku Nr z dnia

**MIJSCOWY PLAN ZAGOSPODAROWANIA PRZESTRZENNEGO TERENU POŁOŻONEGO W OBRĘBIE ZŁOTY STOK-MIASTO
W GRANICACH DZIAŁKI EWIDENCYJNEJ NR 626/7**

 
 
Kopia Studium uwarunkowań i kierunków zagospodarowania
przestrzennego gminy Złoty Stok Uchwałą
Nr XXII/145/2000 Rady Miejskiej z dn. 12.12.2000 r.



 Teren objęty mpzp
teren preferowany do zabudowy mieszkalno-usługowej,
projektowane wielofunkcyjne tereny osadnicze



OZNACZENIA:

	Granica opracowania planu miejscowego
	Ścisłe określone linie rozgraniczające tereny o różnym przeznaczeniu podstawowym i odmiennych zasadach zagospodarowania
	Nieprzekraczalna linia zabudowy
	Linia wymiarowa wraz z wymiarem

Ustalenia planu dotyczące przeznaczenia terenów:

MN	Teren zabudowy mieszkaniowej jednorodzinnej
ZN	Teren zieleni naturalnej

Ząbkowice Śląskie dn. 03.01.2025

Sporządził(a) wydruk: Monika Kozłowska-Sowa